
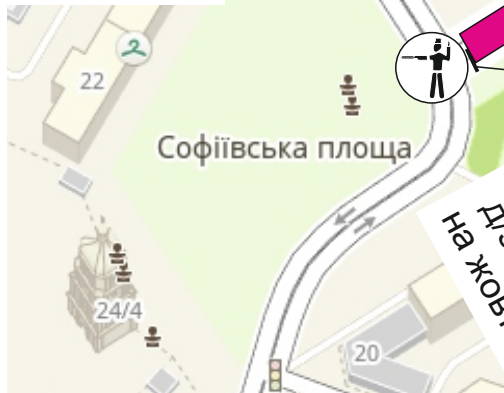
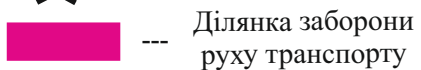
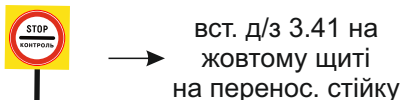
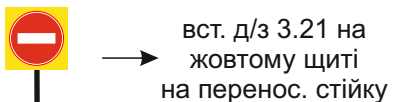


Умовні позначення:

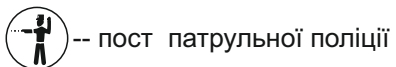

«ЗАТВЕРДЖЕНО»


Департамент транспортної інфраструктури КМДА

“ ” _____ 2017р. _____ (підпис) _____ (П.І.Б.)

«ПОГОДЖЕНО» № _____

управління патрульної поліції у м. Києві

“ ” _____ 2017р. _____ (підпис) _____ (П.І.Б.)

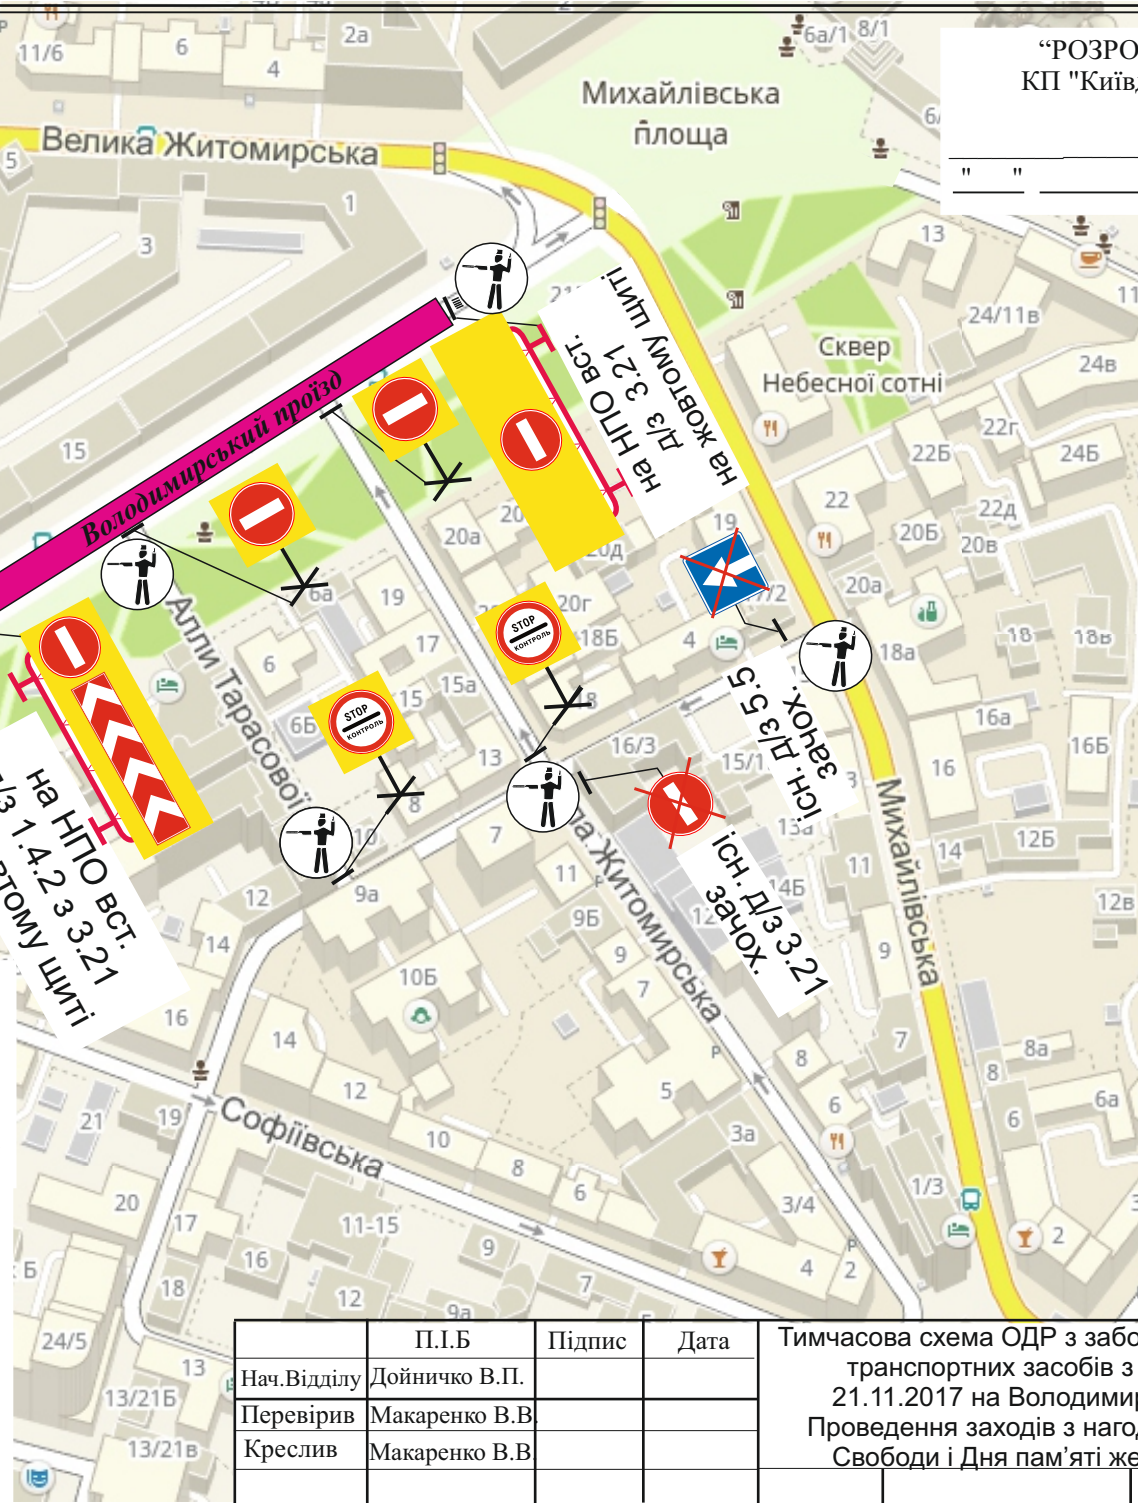

“РОЗРОБЛЕНО”
КП "Київдорсервіс"
Черній В.Д.
" " _____
2017р.

	П.І.Б	Підпис	Дата
Нач.Відділу	Дойничко В.П.		
Перевірив	Макаренко В.В		
Креслив	Макаренко В.В		

Тимчасова схема ОДР з заборони руху всіх видів транспортних засобів з 07.00 до 14.00 21.11.2017 на Володимирському проїзді. Проведення заходів з нагоди Дня Гідності та Свободи і Дня пам'яті жертв голодоморів

КП „Київдорсервіс”